


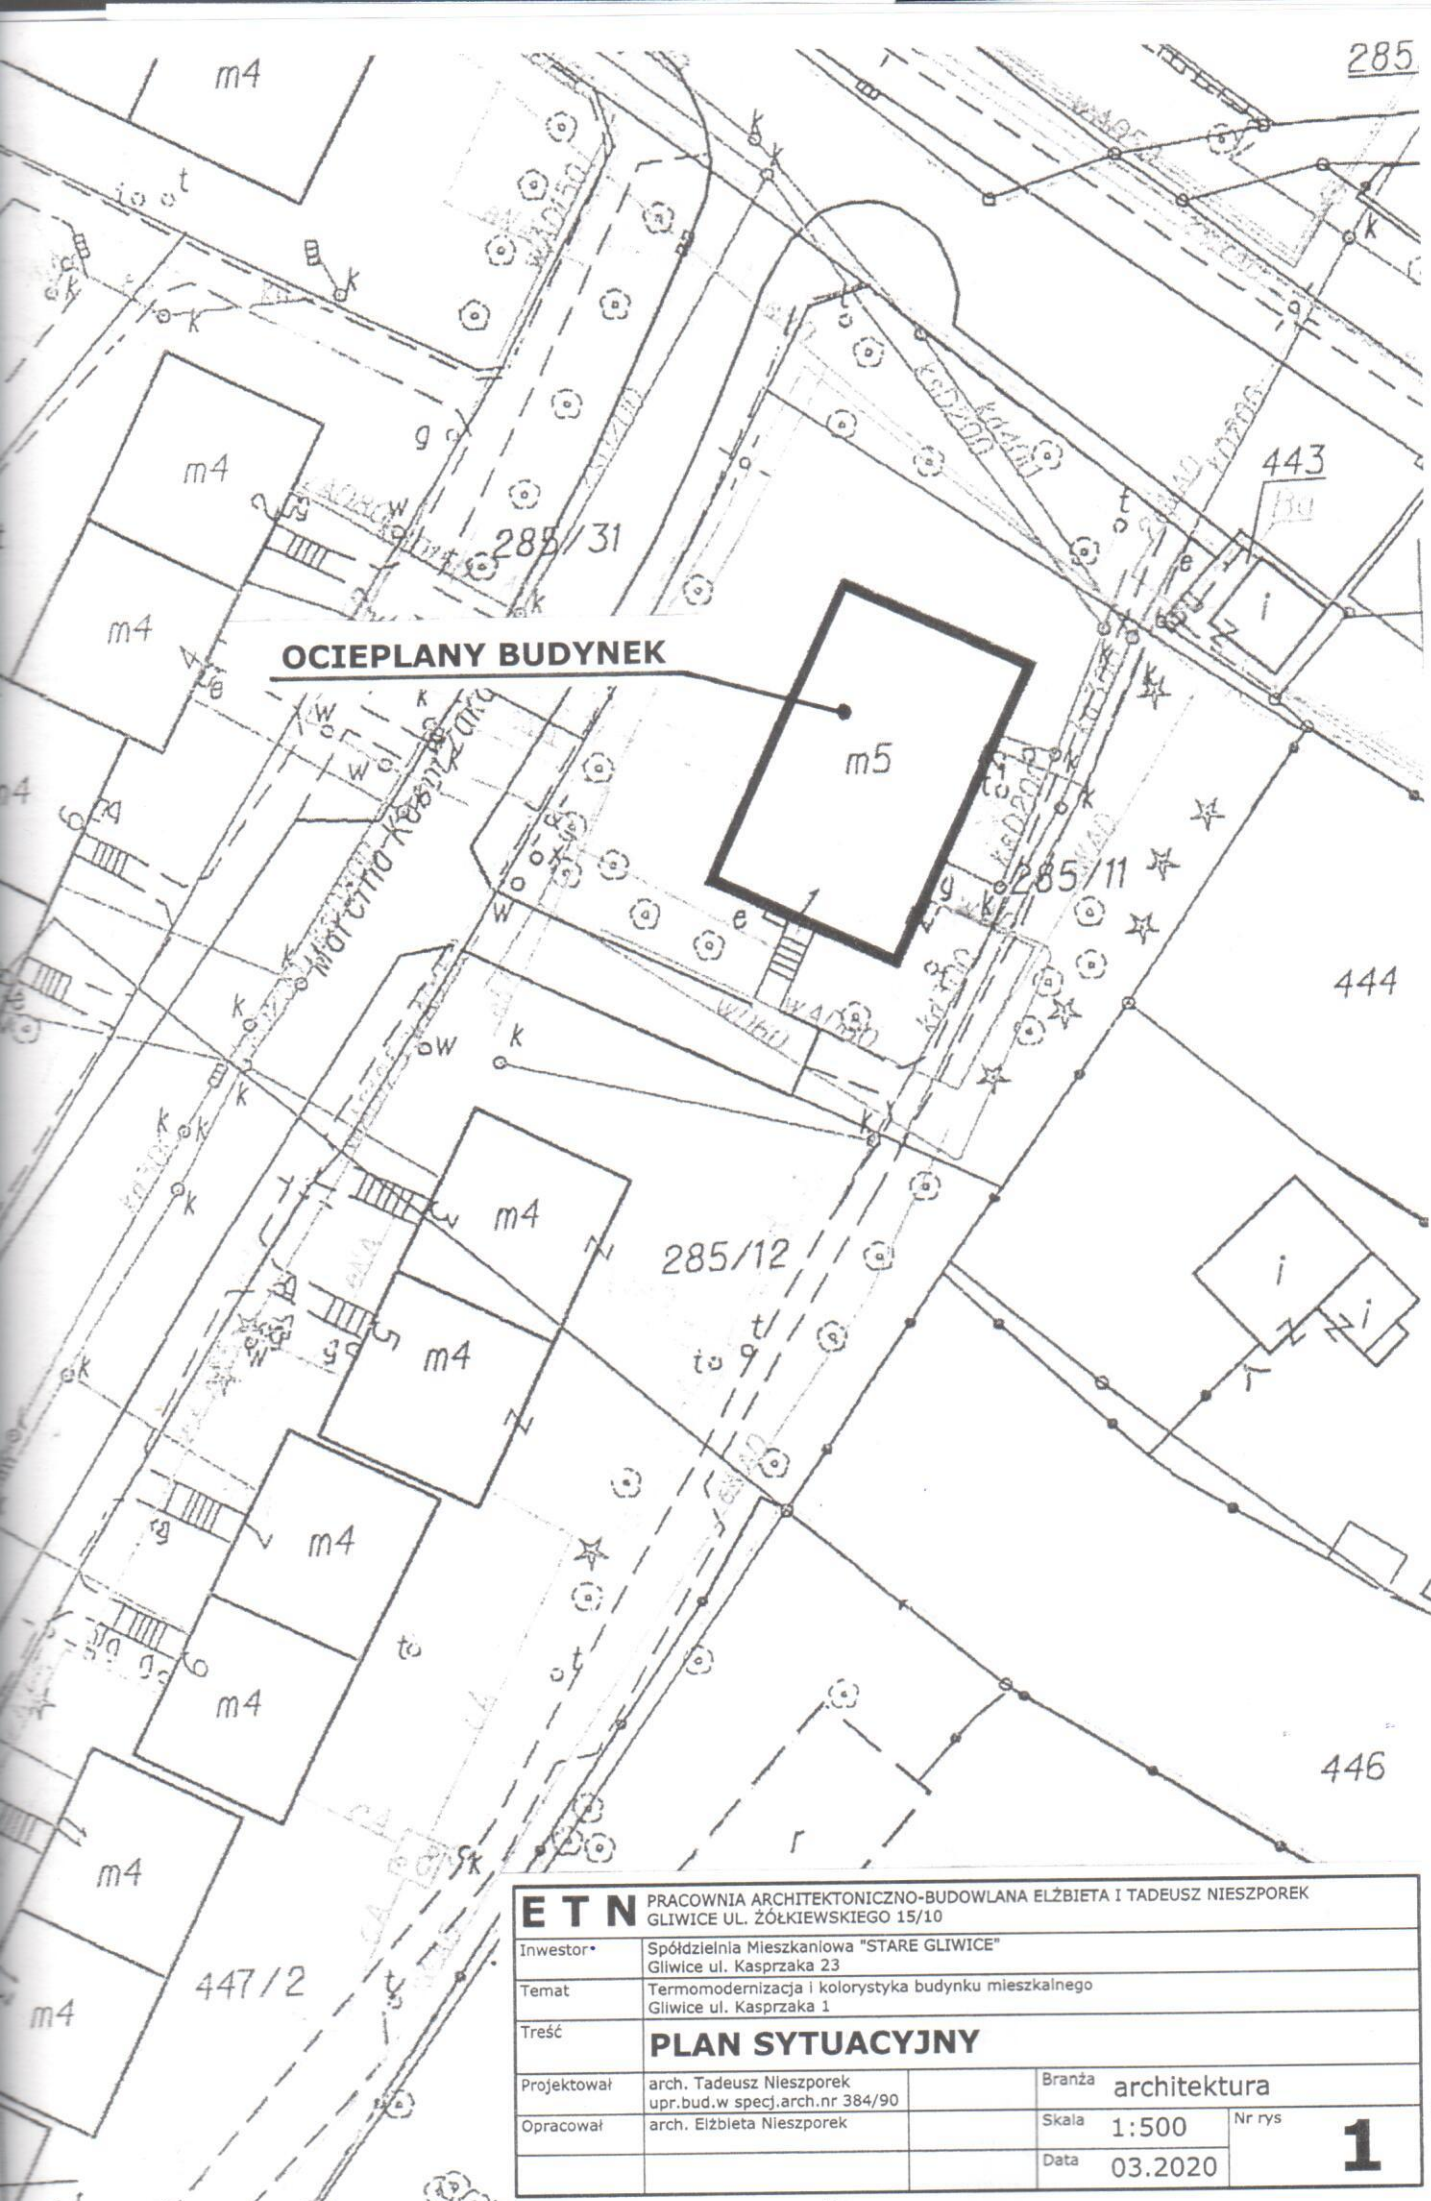

ETN PRACOWNIA ARCHITEKTONICZNO-BUDOWLANA ELŻBIETA I TADEUSZ NIESZPOREK GLIWICE UL. ŻÓŁKIEWSKIEGO 15/10			
Inwestor	Spółdzielnia Mieszkaniowa "STARE GLIWICE" Gliwice ul. Kasprzaka 23		
Temat	Termomodernizacja i kolorystyka budynku mieszkalnego Gliwice ul. Kasprzaka 1		
Treść	PLAN SYTUACYJNY		
Projektował	arch. Tadeusz Nieszporek upr.bud.w specj.arch.nr 384/90	Branża	architektura
Opracował	arch. Elżbieta Nieszporek	Skala	1:500
		Data	03.2020
		Nr rys	1