


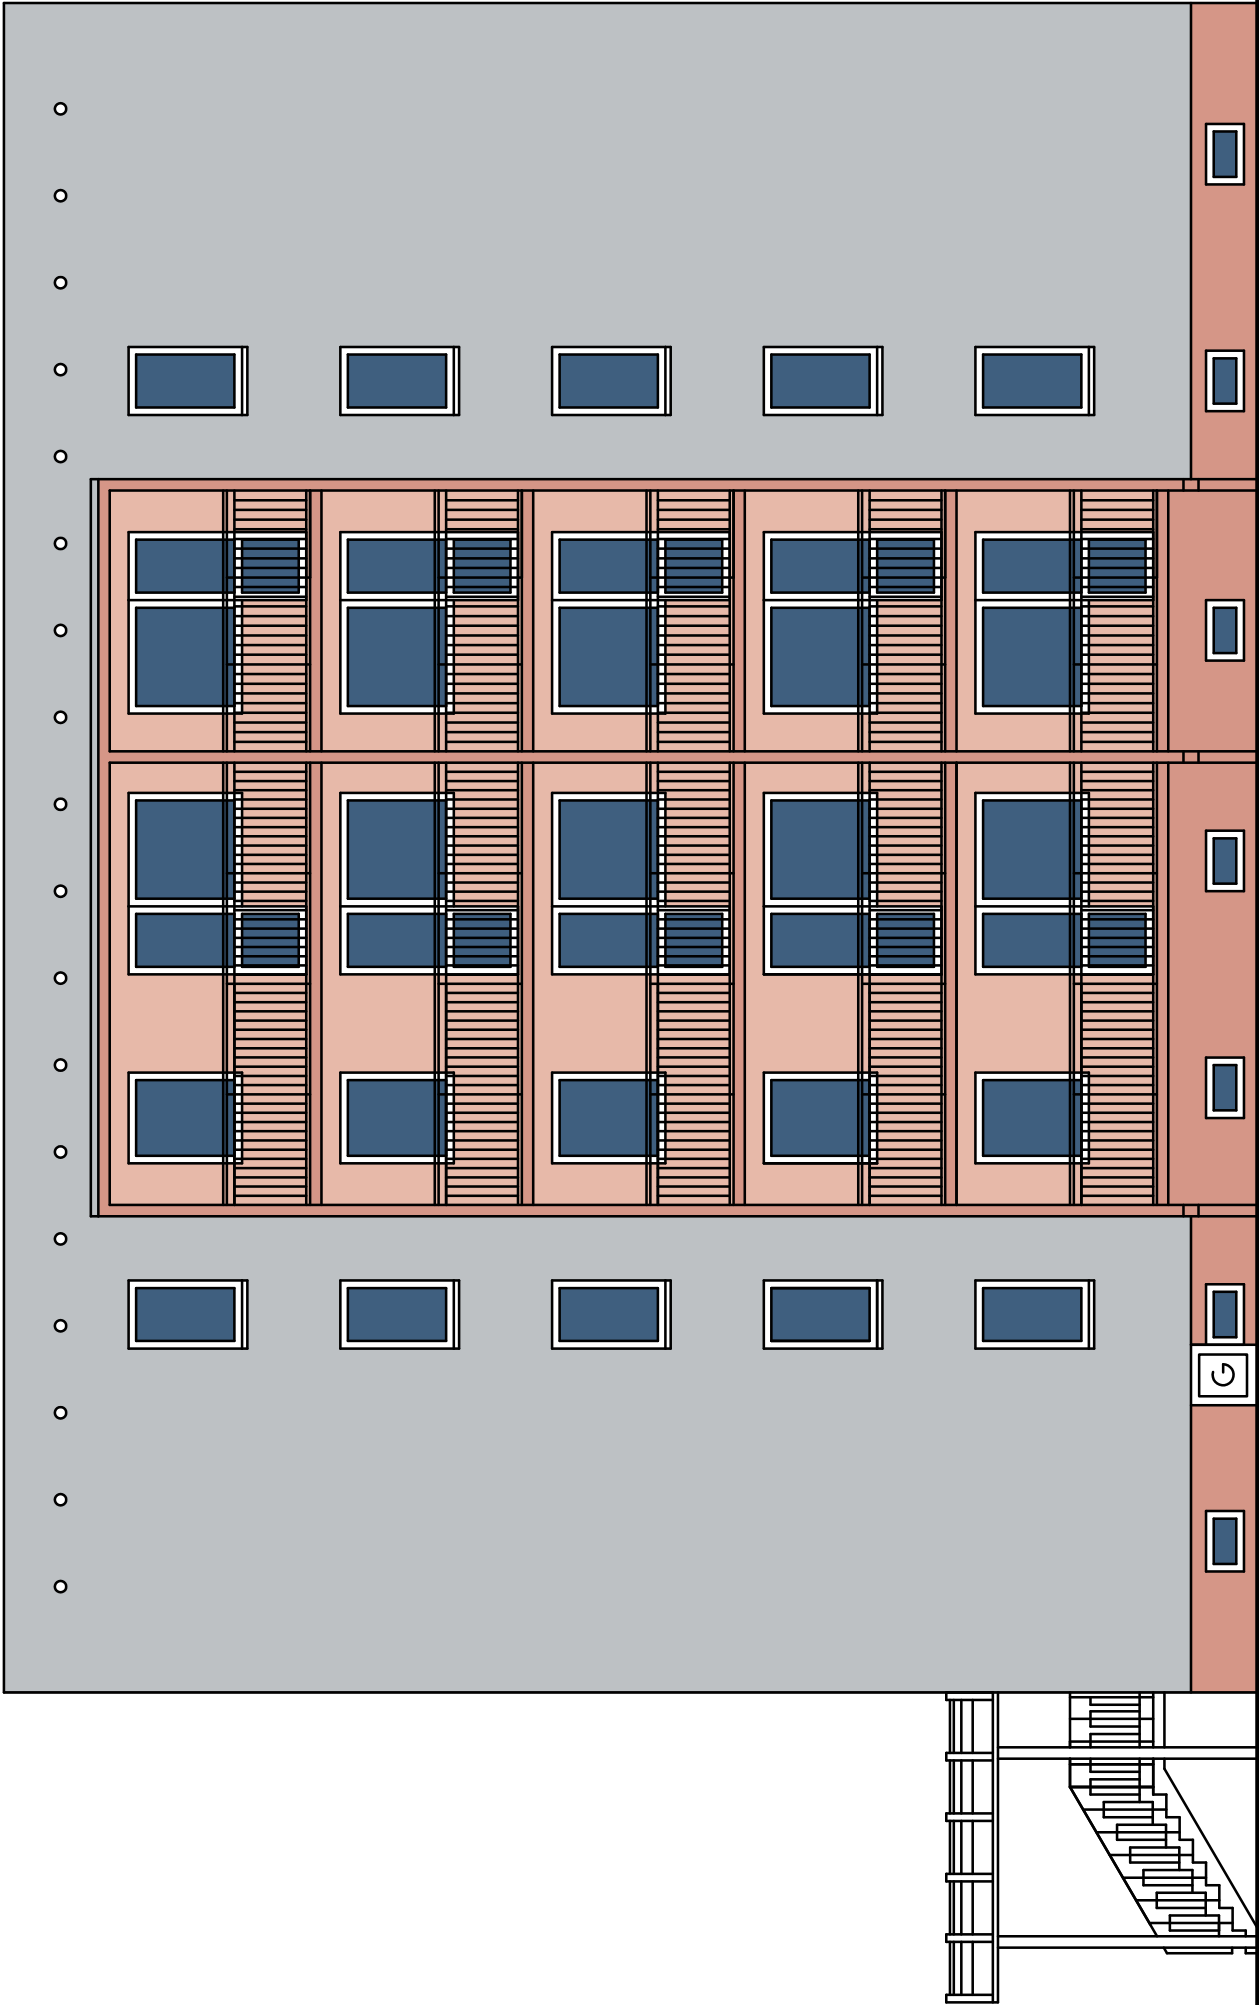

# ELEWACJA WSCHODNIA

## LEGENDA:

- TYNK SILIKONOWY RGB:231,185,169
- TYNK SILIKONOWY RGB:213,150,135
- TYNK SILIKONOWY RGB:189,193,196
- SZARY RAL 7023 (obróbki bl.,balustrady)

|              |   |        |              |
|--------------|---|--------|--------------|
| <b>E T N</b> | PRACOWNIA ARCHYTEKTONICZNO-BUDOWLANA ELŻBIETA I TADEUSZ NIESZPOREK<br>GLIWICE UL. ŻÓŁKIEWSKIEGO 15/10 |        |              |
| Inwestor     | Spółdzielnia Mieszkaniowa "STARE GLIWICE"<br>Gliwice ul. Kasprzaka 23                                 |        |              |
| Temat        | Termomodernizacja i kolorystyka budynku mieszkalnego<br>Gliwice ul. Kasprzaka 1                       |        |              |
| Treść        | <b>ELEWACJA WSCHODNIA</b>                                                                             |        |              |
| Projektował  | arch. Tadeusz Nieszporek<br>upr.bud.w specj.arch.nr 384/90                                            | Branża | architektura |
| Opracował    | arch. Elżbieta Nieszporek                                                                             | Skala  | 1:100        |
|              |   | Data   | 03.2020      |
|              |   | Nr rys | <b>4</b>     |