


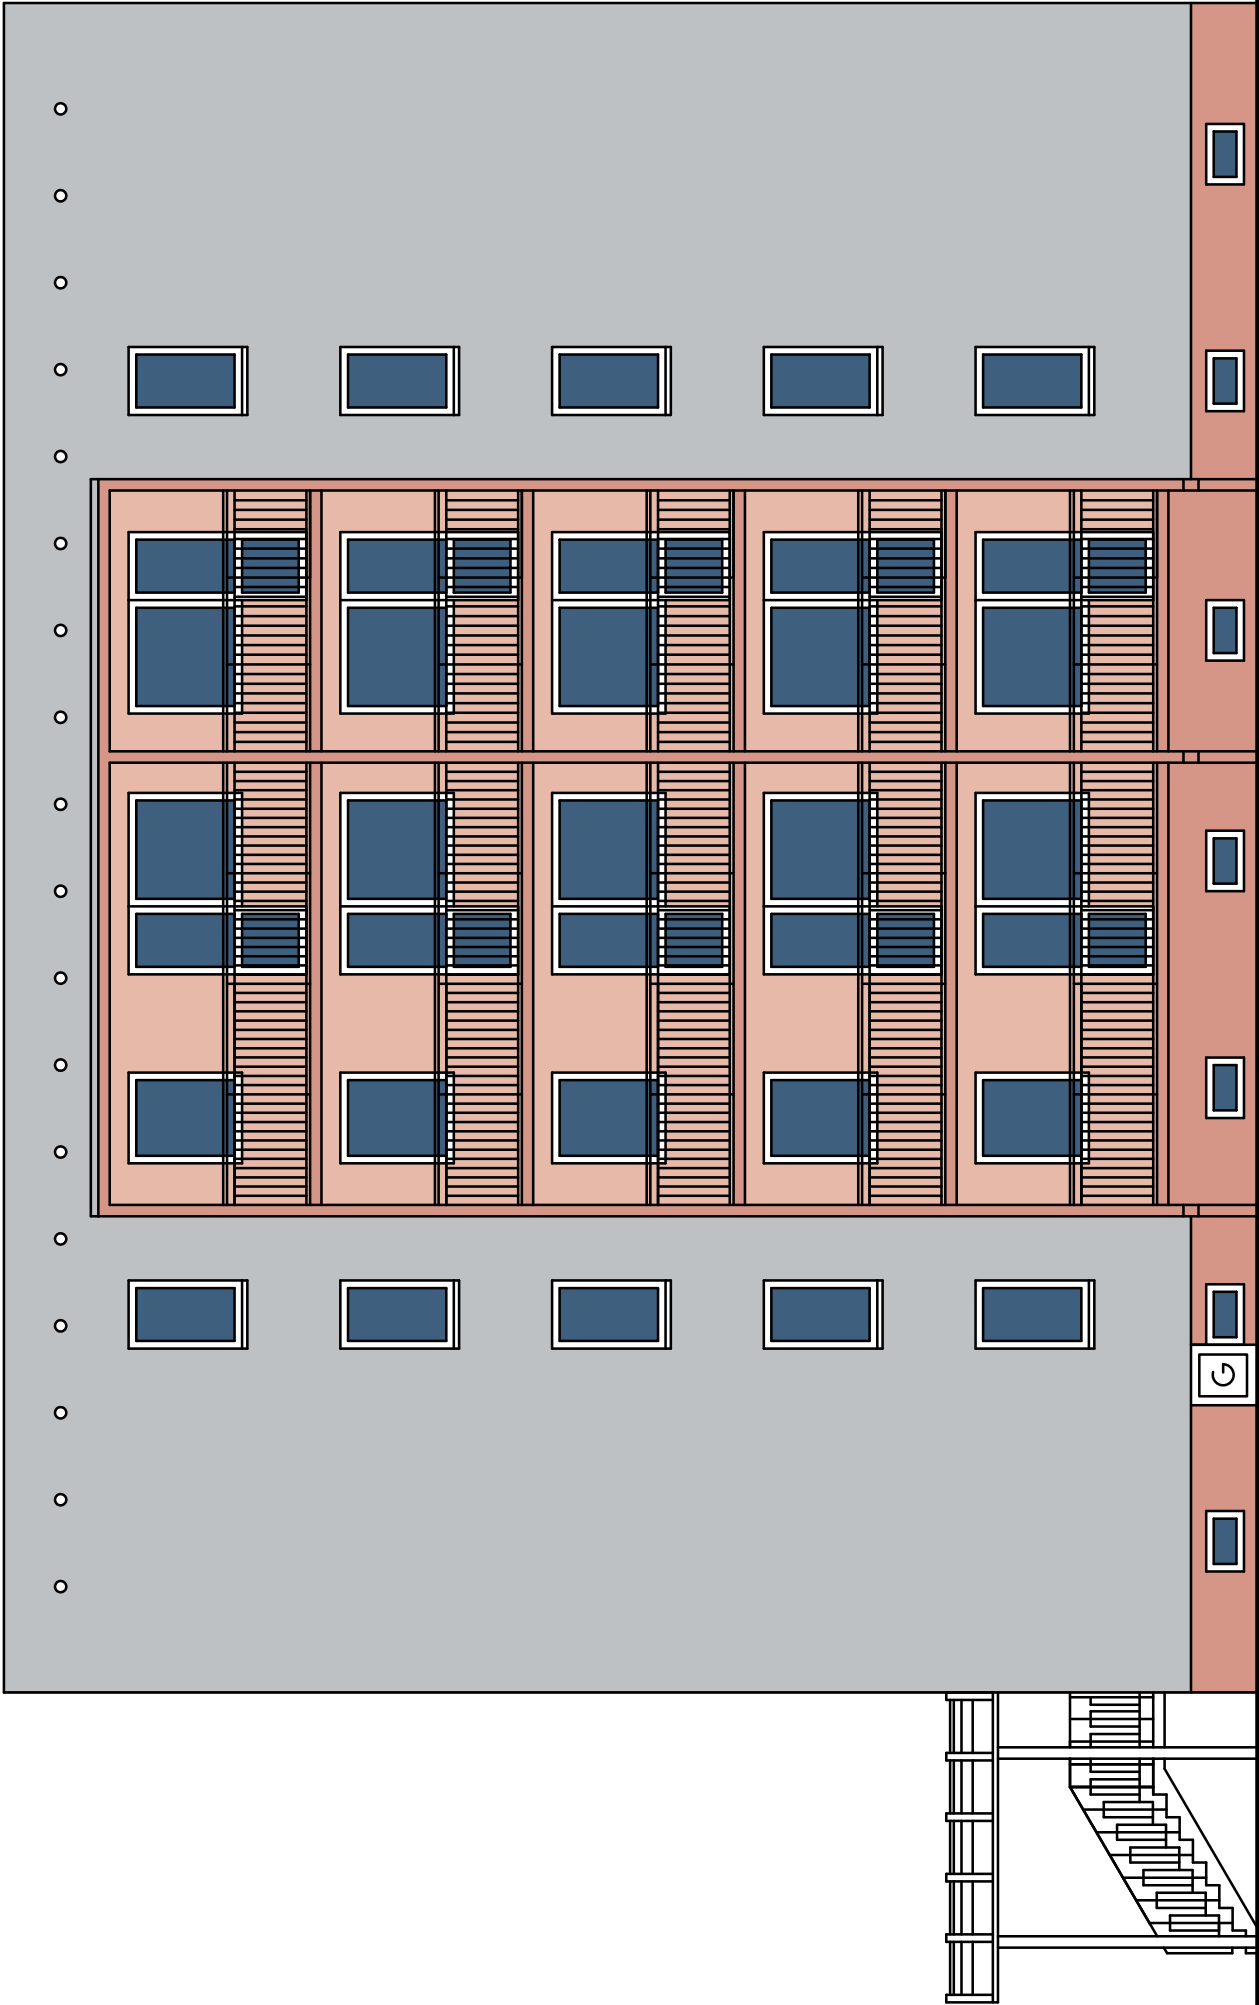

ELEWACJA WSCHODNIA

LEGENDA:

- TYNK SILIKONOWY RGB:231,185,169
- TYNK SILIKONOWY RGB:213,150,135
- TYNK SILIKONOWY RGB:189,193,196
- SZARY RAL 7023 (obróbki bl.,balustrady)

E T N	PRACOWNIA ARCHYTEKTONICZNO-BUDOWLANA ELŻBIETA I TADEUSZ NIESZPOREK GLIWICE UL. ŻÓŁKIEWSKIEGO 15/10		
Inwestor	Spółdzielnia Mieszkaniowa "STARE GLIWICE" Gliwice ul. Kasprzaka 23		
Temat	Termomodernizacja i kolorystyka budynku mieszkalnego Gliwice ul. Kasprzaka 21		
Treść	ELEWACJA WSCHODNIA		
Projektował	arch. Tadeusz Nieszporek upr.bud.w specj.arch.nr 384/90	Branża	architektura
Opracował	arch. Elżbieta Nieszporek	Skala	1:100
		Data	03.2020
		Nr rys	4