


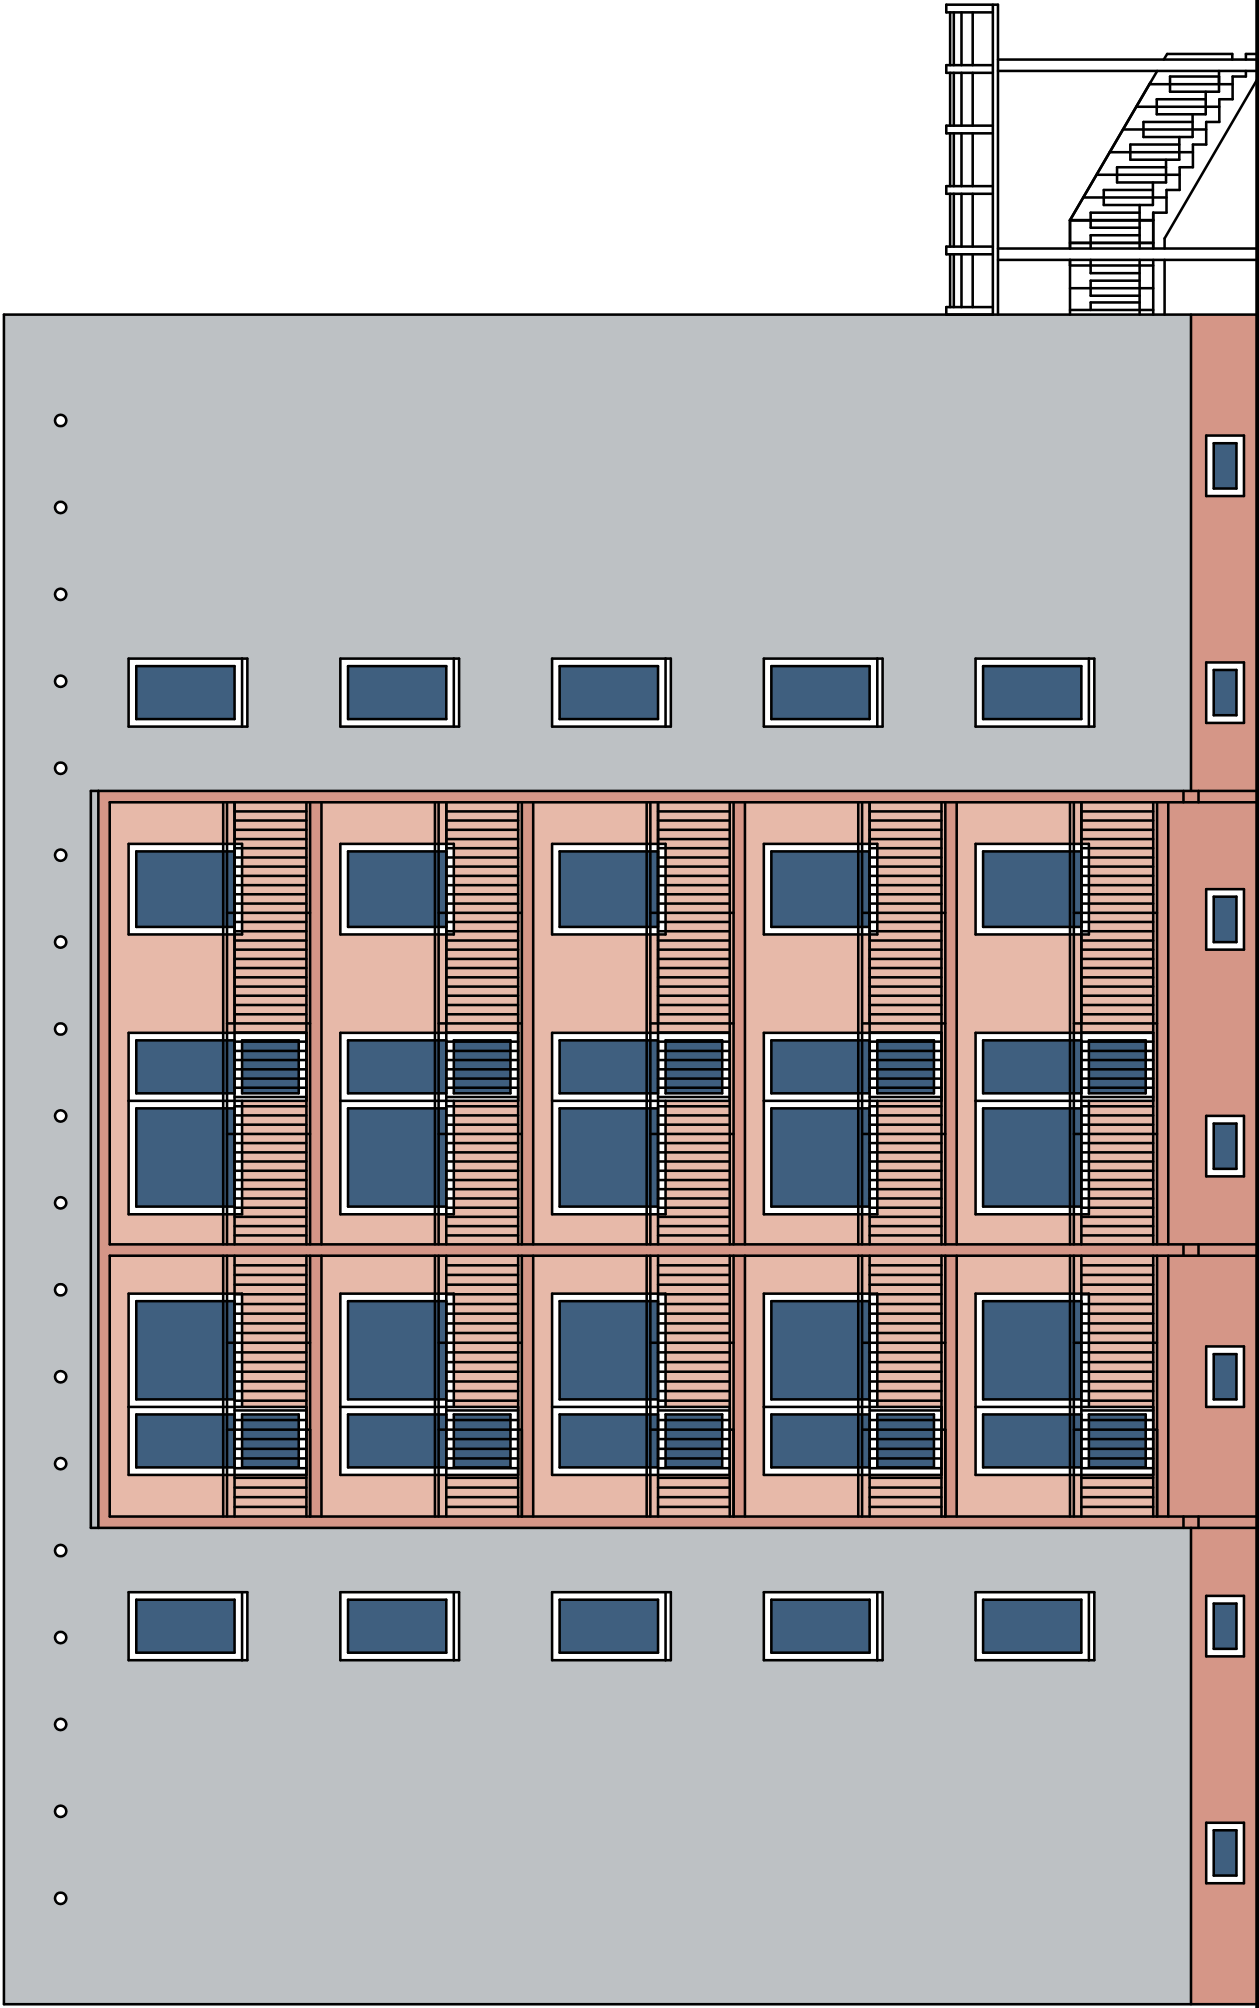

ELEWACJA ZACHODNIA

LEGENDA:

- TYNK SILIKONOWY RGB:231,185,169
- TYNK SILIKONOWY RGB:213,150,135
- TYNK SILIKONOWY RGB:189,193,196
- SZARY RAL 7023 (obróbki bl.,balustrady)

E T N PRACOWNIA ARCHYTEKTONICZNO-BUDOWLANA ELŻBIETA I TADEUSZ NIESZPOREK GLIWICE UL. ŻÓŁKIEWSKIEGO 15/10				
Inwestor	Spółdzielnia Mieszkaniowa "STARE GLIWICE" Gliwice ul. Kasprzaka 23			
Temat	Termomodernizacja i kolorystyka budynku mieszkalnego Gliwice ul. Kasprzaka 21			
Treść	ELEWACJA ZACHODNIA			
Projektował	arch. Tadeusz Nieszporek upr.bud.w specj.arch.nr 384/90	Branża	architektura	
Opracował	arch. Elżbieta Nieszporek	Skala	1:100	Nr rys
		Data	03.2020	5