


PRZEKRÓJ WEJŚCIA

WIDOK Z PRZODU

RZUT WEJŚCIA

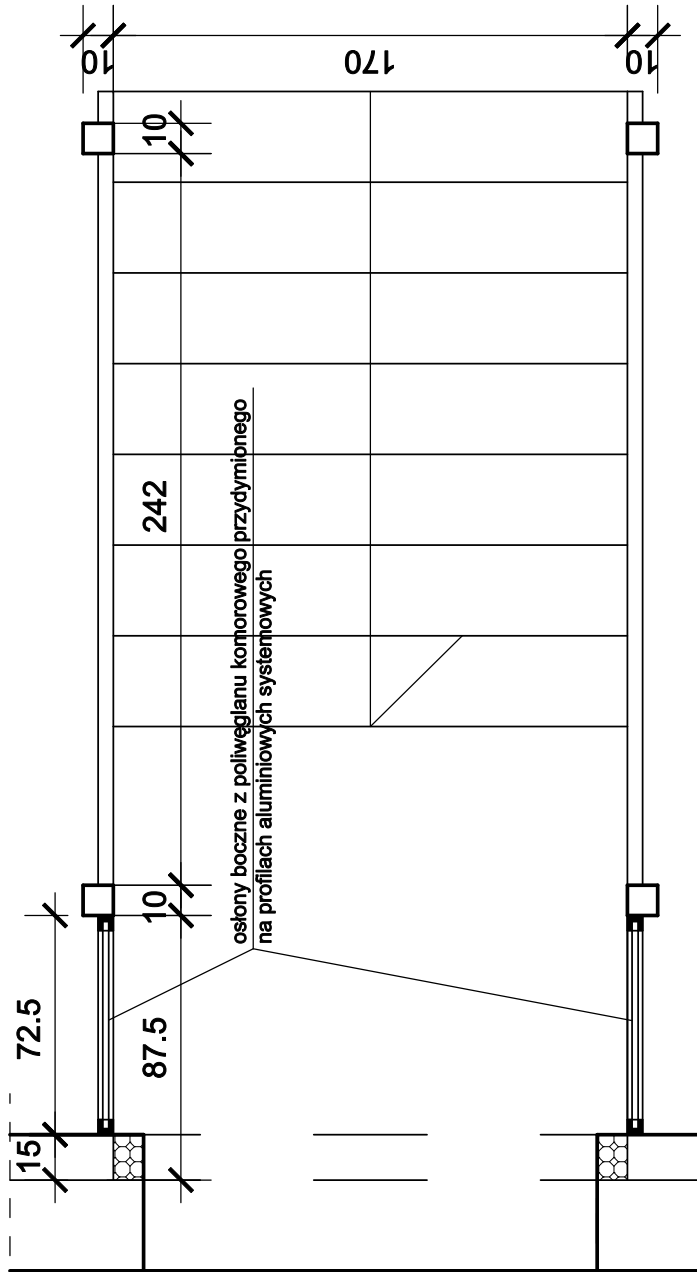

Istniejący daszek należy zdemontować, słupki nośne skrócić do poziomu +2,20 i dospawać belki podłużne oraz poprzeczne. Istniejące elementy stalowe oczyścić oraz pomalować farbą podkładową oraz chlorokauczukową nawierzchniową.

Istniejące balustrady należy zdemontować w miejscu montowanej ścianki osłonowej.

Ściankę osłonową z poliwęglanu komorowego w ramie z aluminiowych profili systemowych mocować bezpośrednio do słupków i belki podłużnej łącznikami systemowymi oraz do podłoża kotwami dystansowymi.

ETN	PRACOWNIA ARCHYTEKTONICZNO-BUDOWLANA ELŻBIETA I TADEUSZ NIESZPOREK GLIWICE UL. ŻÓŁKIEWSKIEGO 15/10		
Inwestor	Spółdzielnia Mieszkaniowa "STARE GLIWICE"		
Temat	Gliwice ul. Kasprzaka 23 Termomodernizacja budynku mieszkalnego-prace dodatkowe		
Treść	Gliwice ul. Kasprzaka 1		
Projektował	arch. Tadeusz Nieszporek upr.bud.w.specj.arch.nr 384/90		
Opracował	arch. Elżbieta Nieszporek		
DETAIL DASZKA NAD WEJŚCIEM			
Branża architektura		Nr rys	
Skala 1:25		Data 03.2020	
		2	