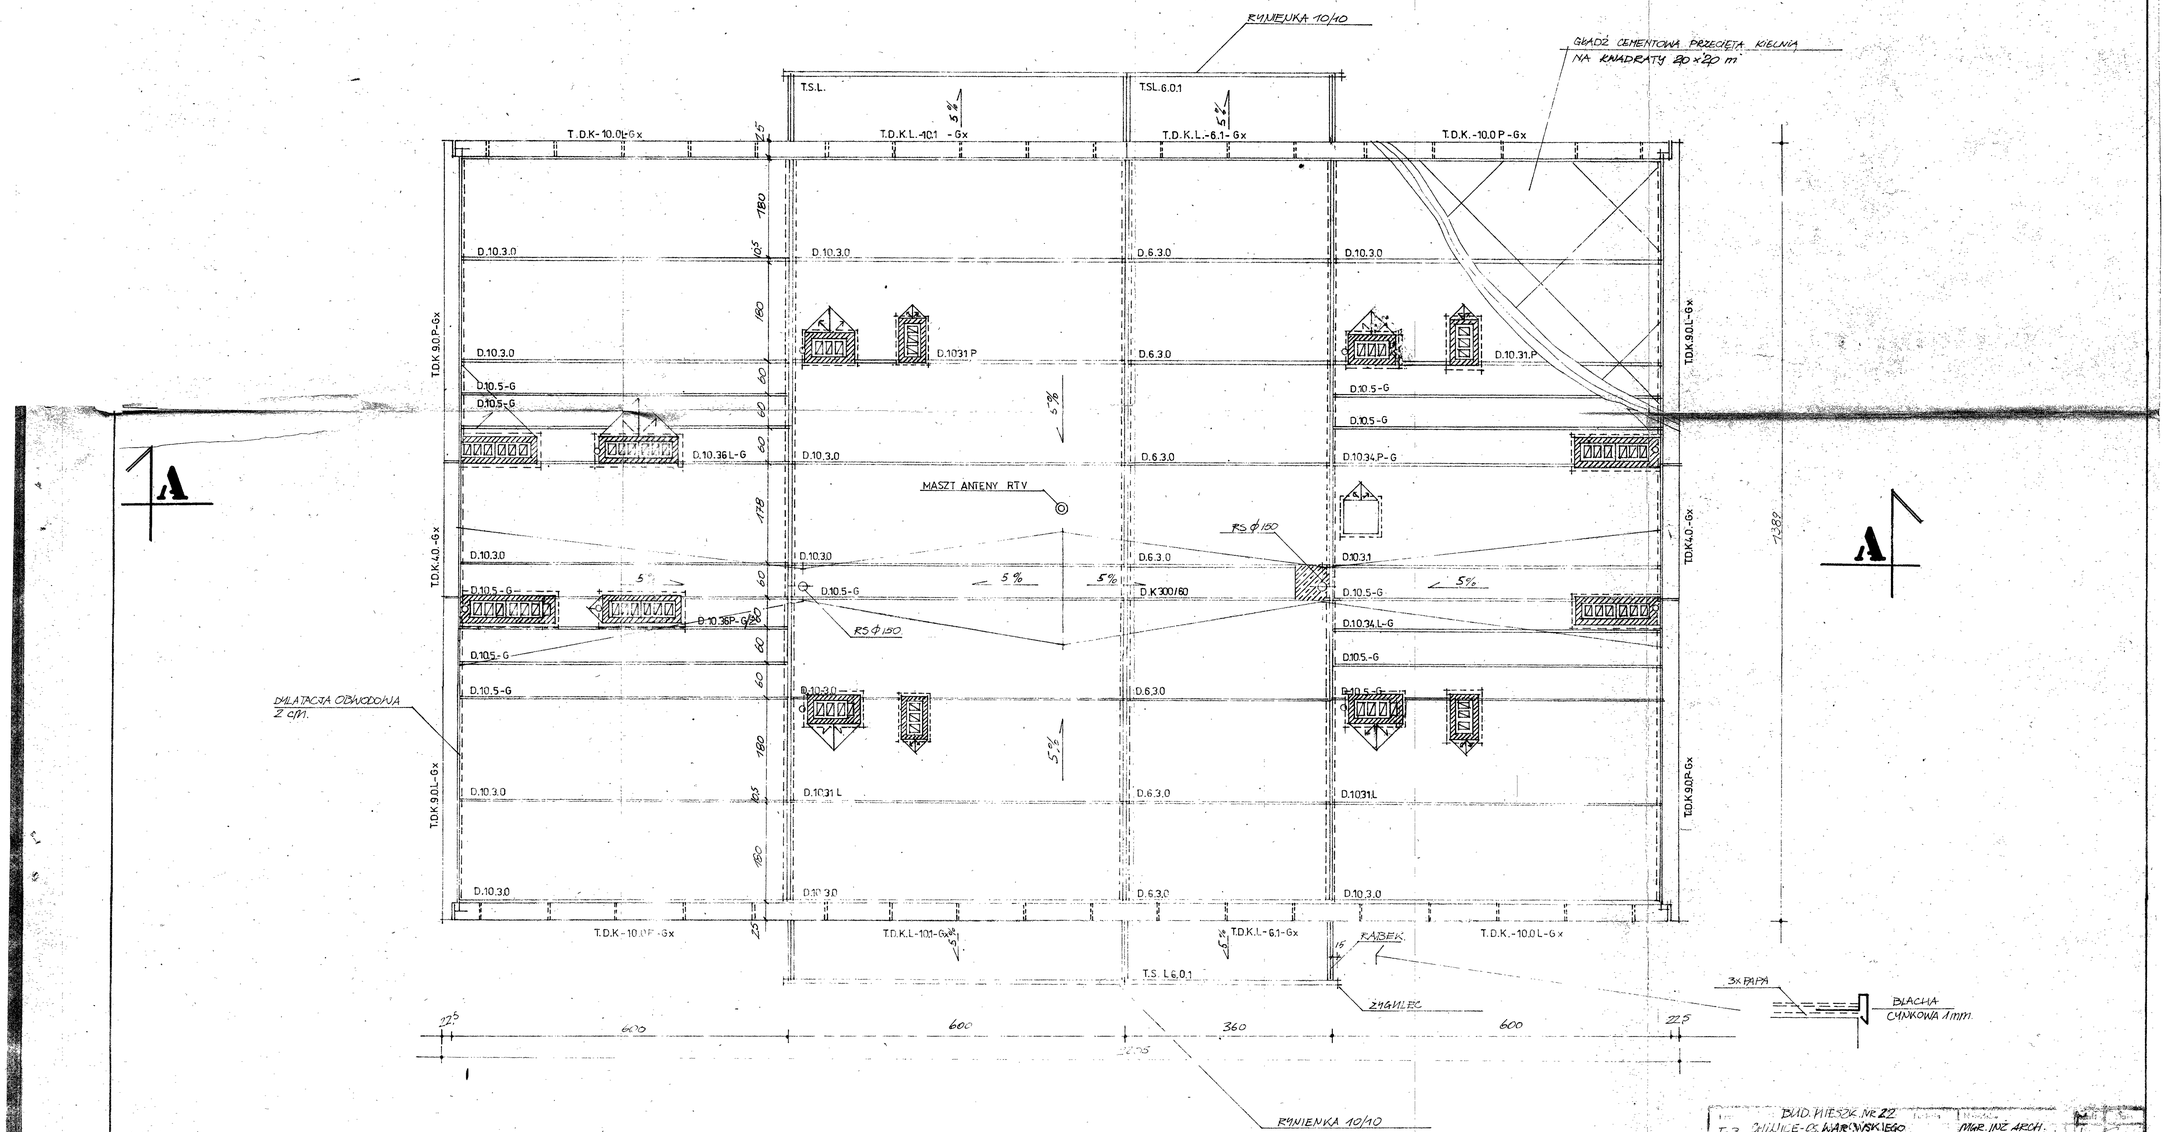

T-3	BUD. MIESZK. NR 22 CHOJNICE-OS. WARCIŃSKIEGO	MGR. INŻ. ARCH. B. SEREDYŃSKI
	P.T. ARCH.	MGR. INŻ. ARCH. A. PAPROCKI
	RZUT DACHU.	DR. INŻ. ARCH. Z. DANEK
1:50		MGR. INŻ. J. MUCHA
GL-T-3/343/84		

5.