
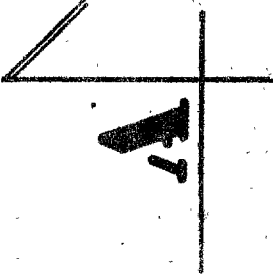


2 x	M3	PU = 48,4 m ²
		PM = 31,1 m ²
		PP = 17,3 m ²

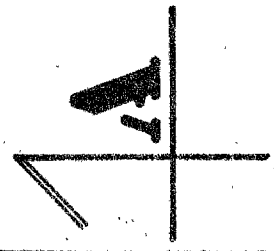


57

UNAGA:
PIŃNY INSTALACYJNE W STROPACH ZABEZPIECZAC
PREZYSŁO RUK PRAWODZIC W TULEJACH
OSEONA SZCZYTU- SŁANKA Z CEGŁY DEWIRANKI

POBUDKI:
POKOJE PRZEDPOKOJE I KUCHNIE - PCW
KOMUNIKACJA - LASTRICO
ŁAZIENKI, WC - LASTRICO

* OTKRYCIE 15.10.20 N. STROFIE
BRACJA A PRZET. SŁOJOWYM SZO

1000

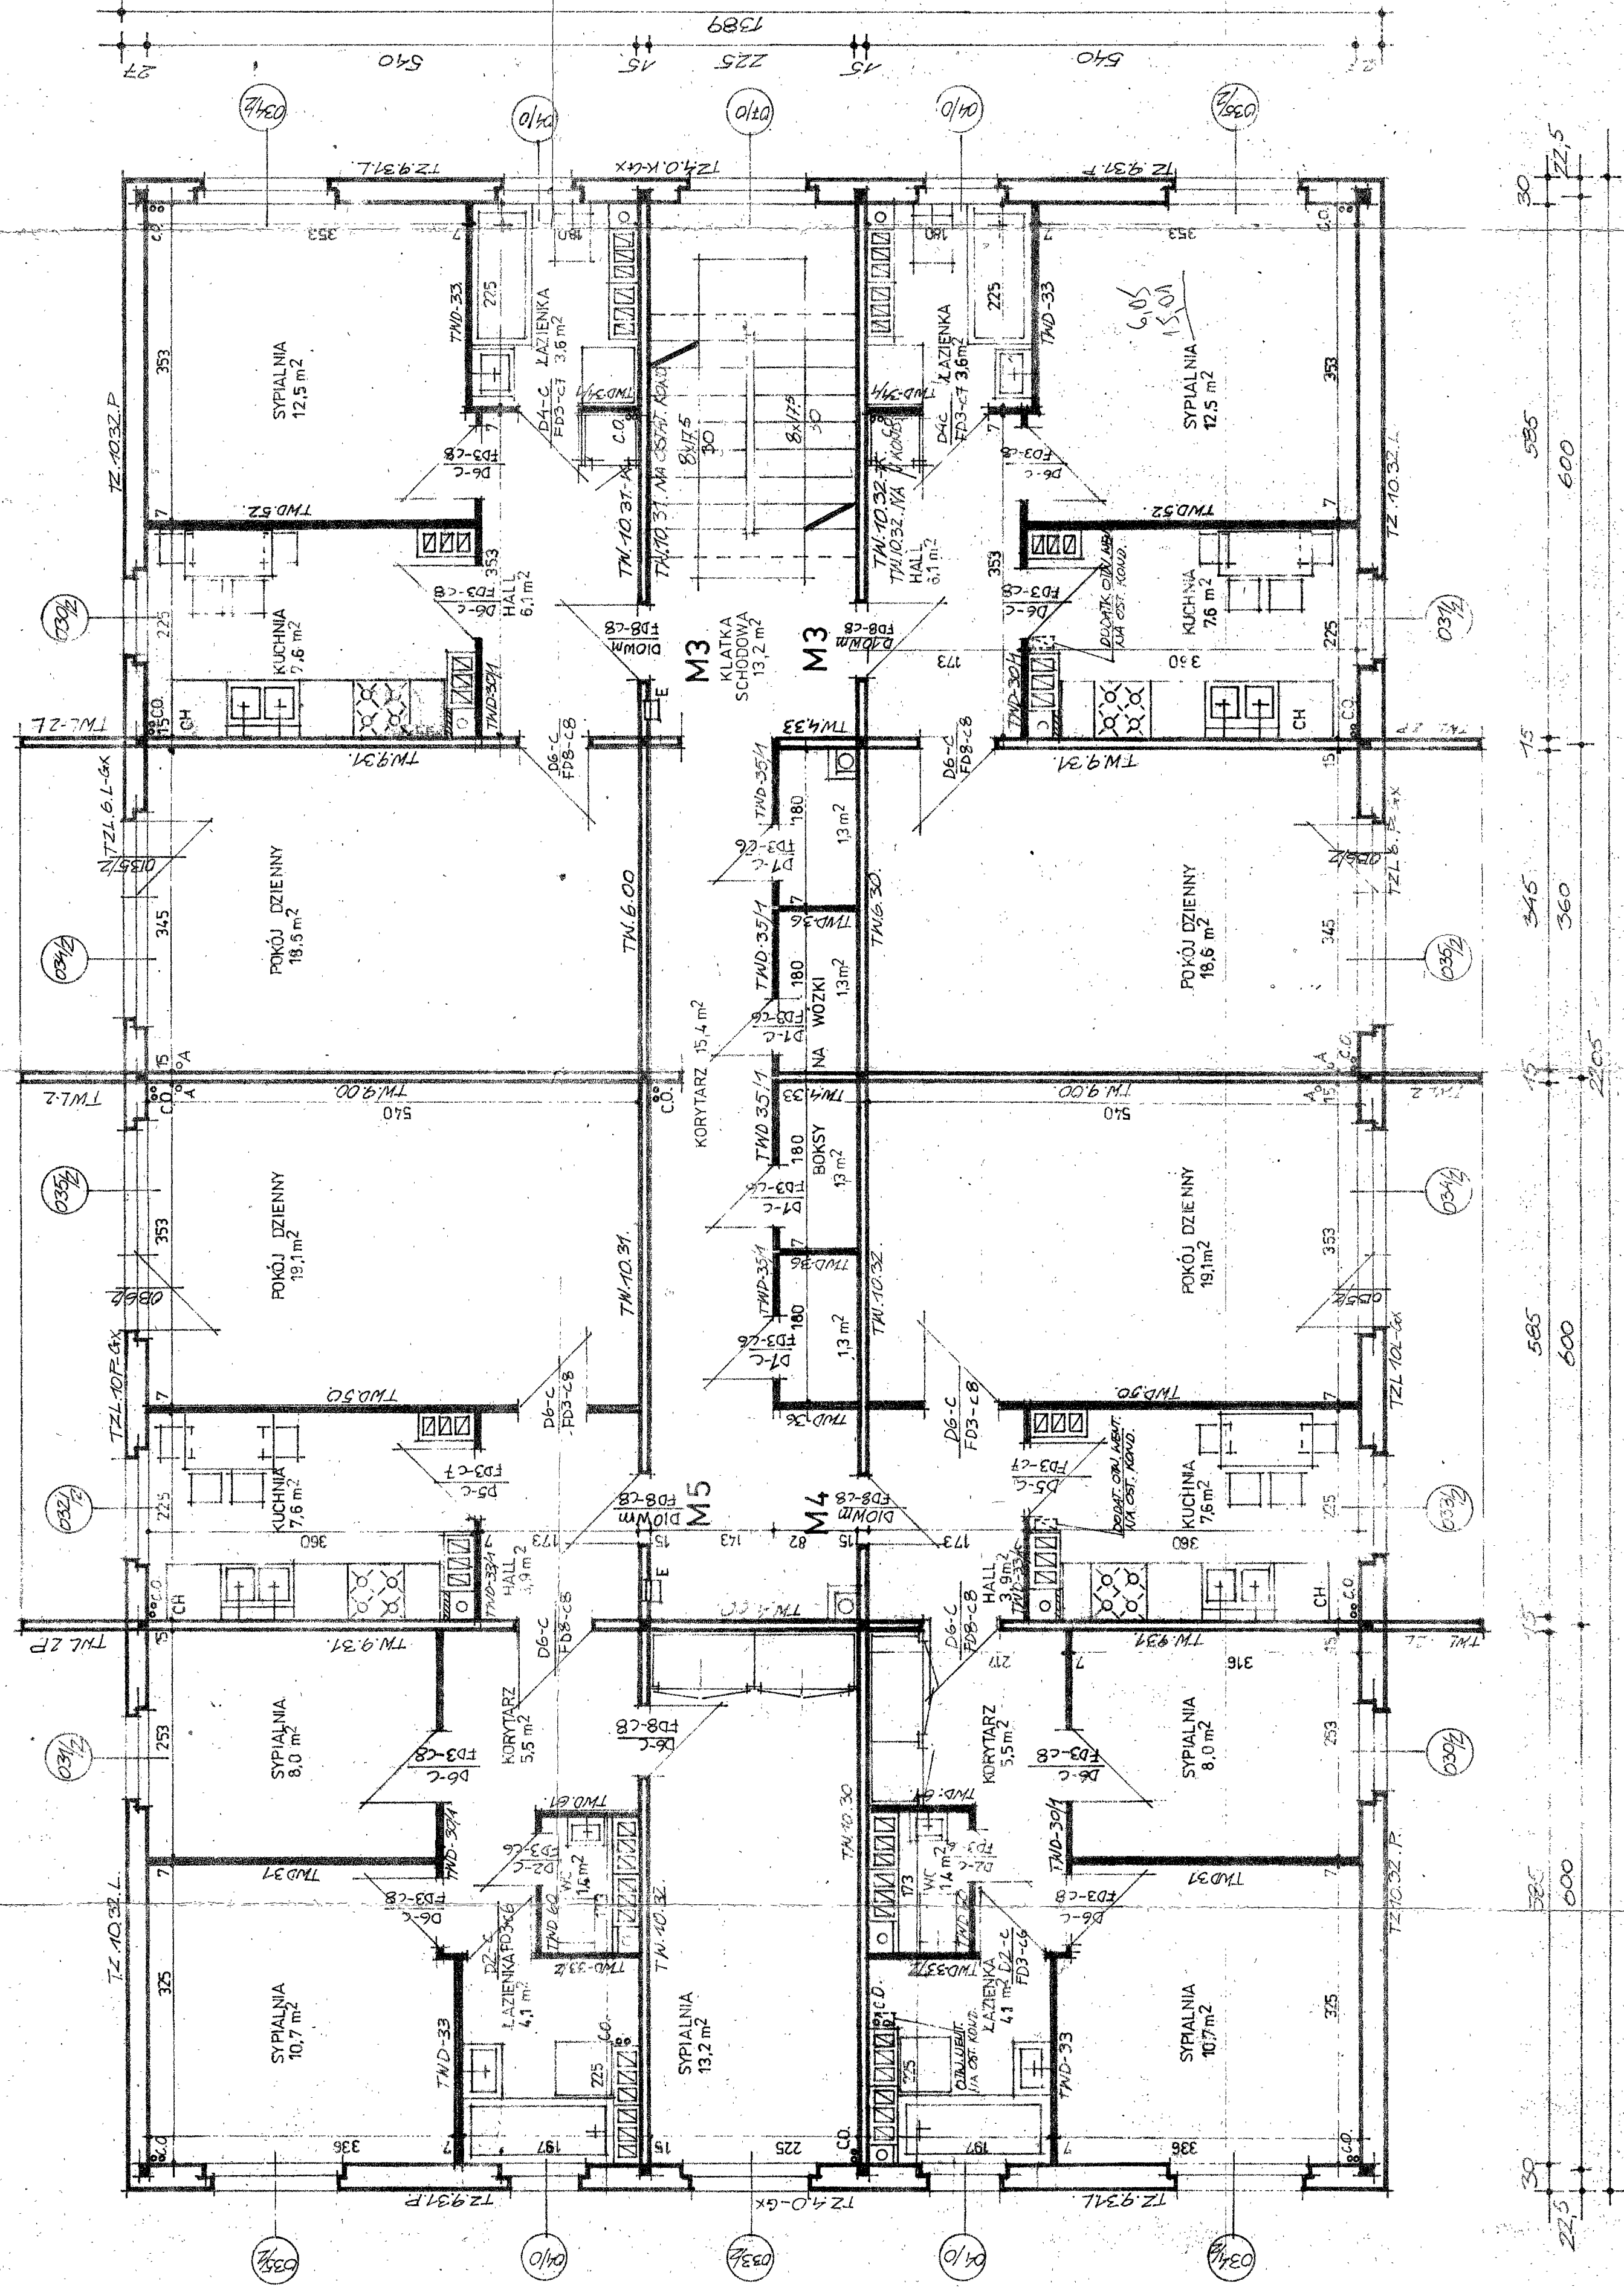

7-3
 KZUT PIETRA
 1:50. FOMARALNEGO.
 6L-7312
 1/29/84

MIAR JINZ ARAM.
B. SEREDUNSKI
MIAR. NR ARAM.
A. PARDOCKI
AR. NR. Z. DANIEK
MIAR. NR. J. HILCANT