


|                                |             |        |
|--------------------------------|-------------|--------|
| BRUK NA LEPIKU                 | 4x11 KORICE | 1,5 CM |
| ZIARCIENIE I AKROUMIANIE STONU |             | 19 MM  |
| PIRYTA STROPOWY                |             |        |
| 1x PAPA                        |             |        |
| OCIEPLENIE WELNA MINERALNA     | 12 CM       |        |
| 1x PAPA                        |             |        |
| PIASEK                         |             | 1 CM   |
| STROP AUTOMATY                 |             |        |

WYKAZ NA DACH  
ANG. RUS. SZCZEG.

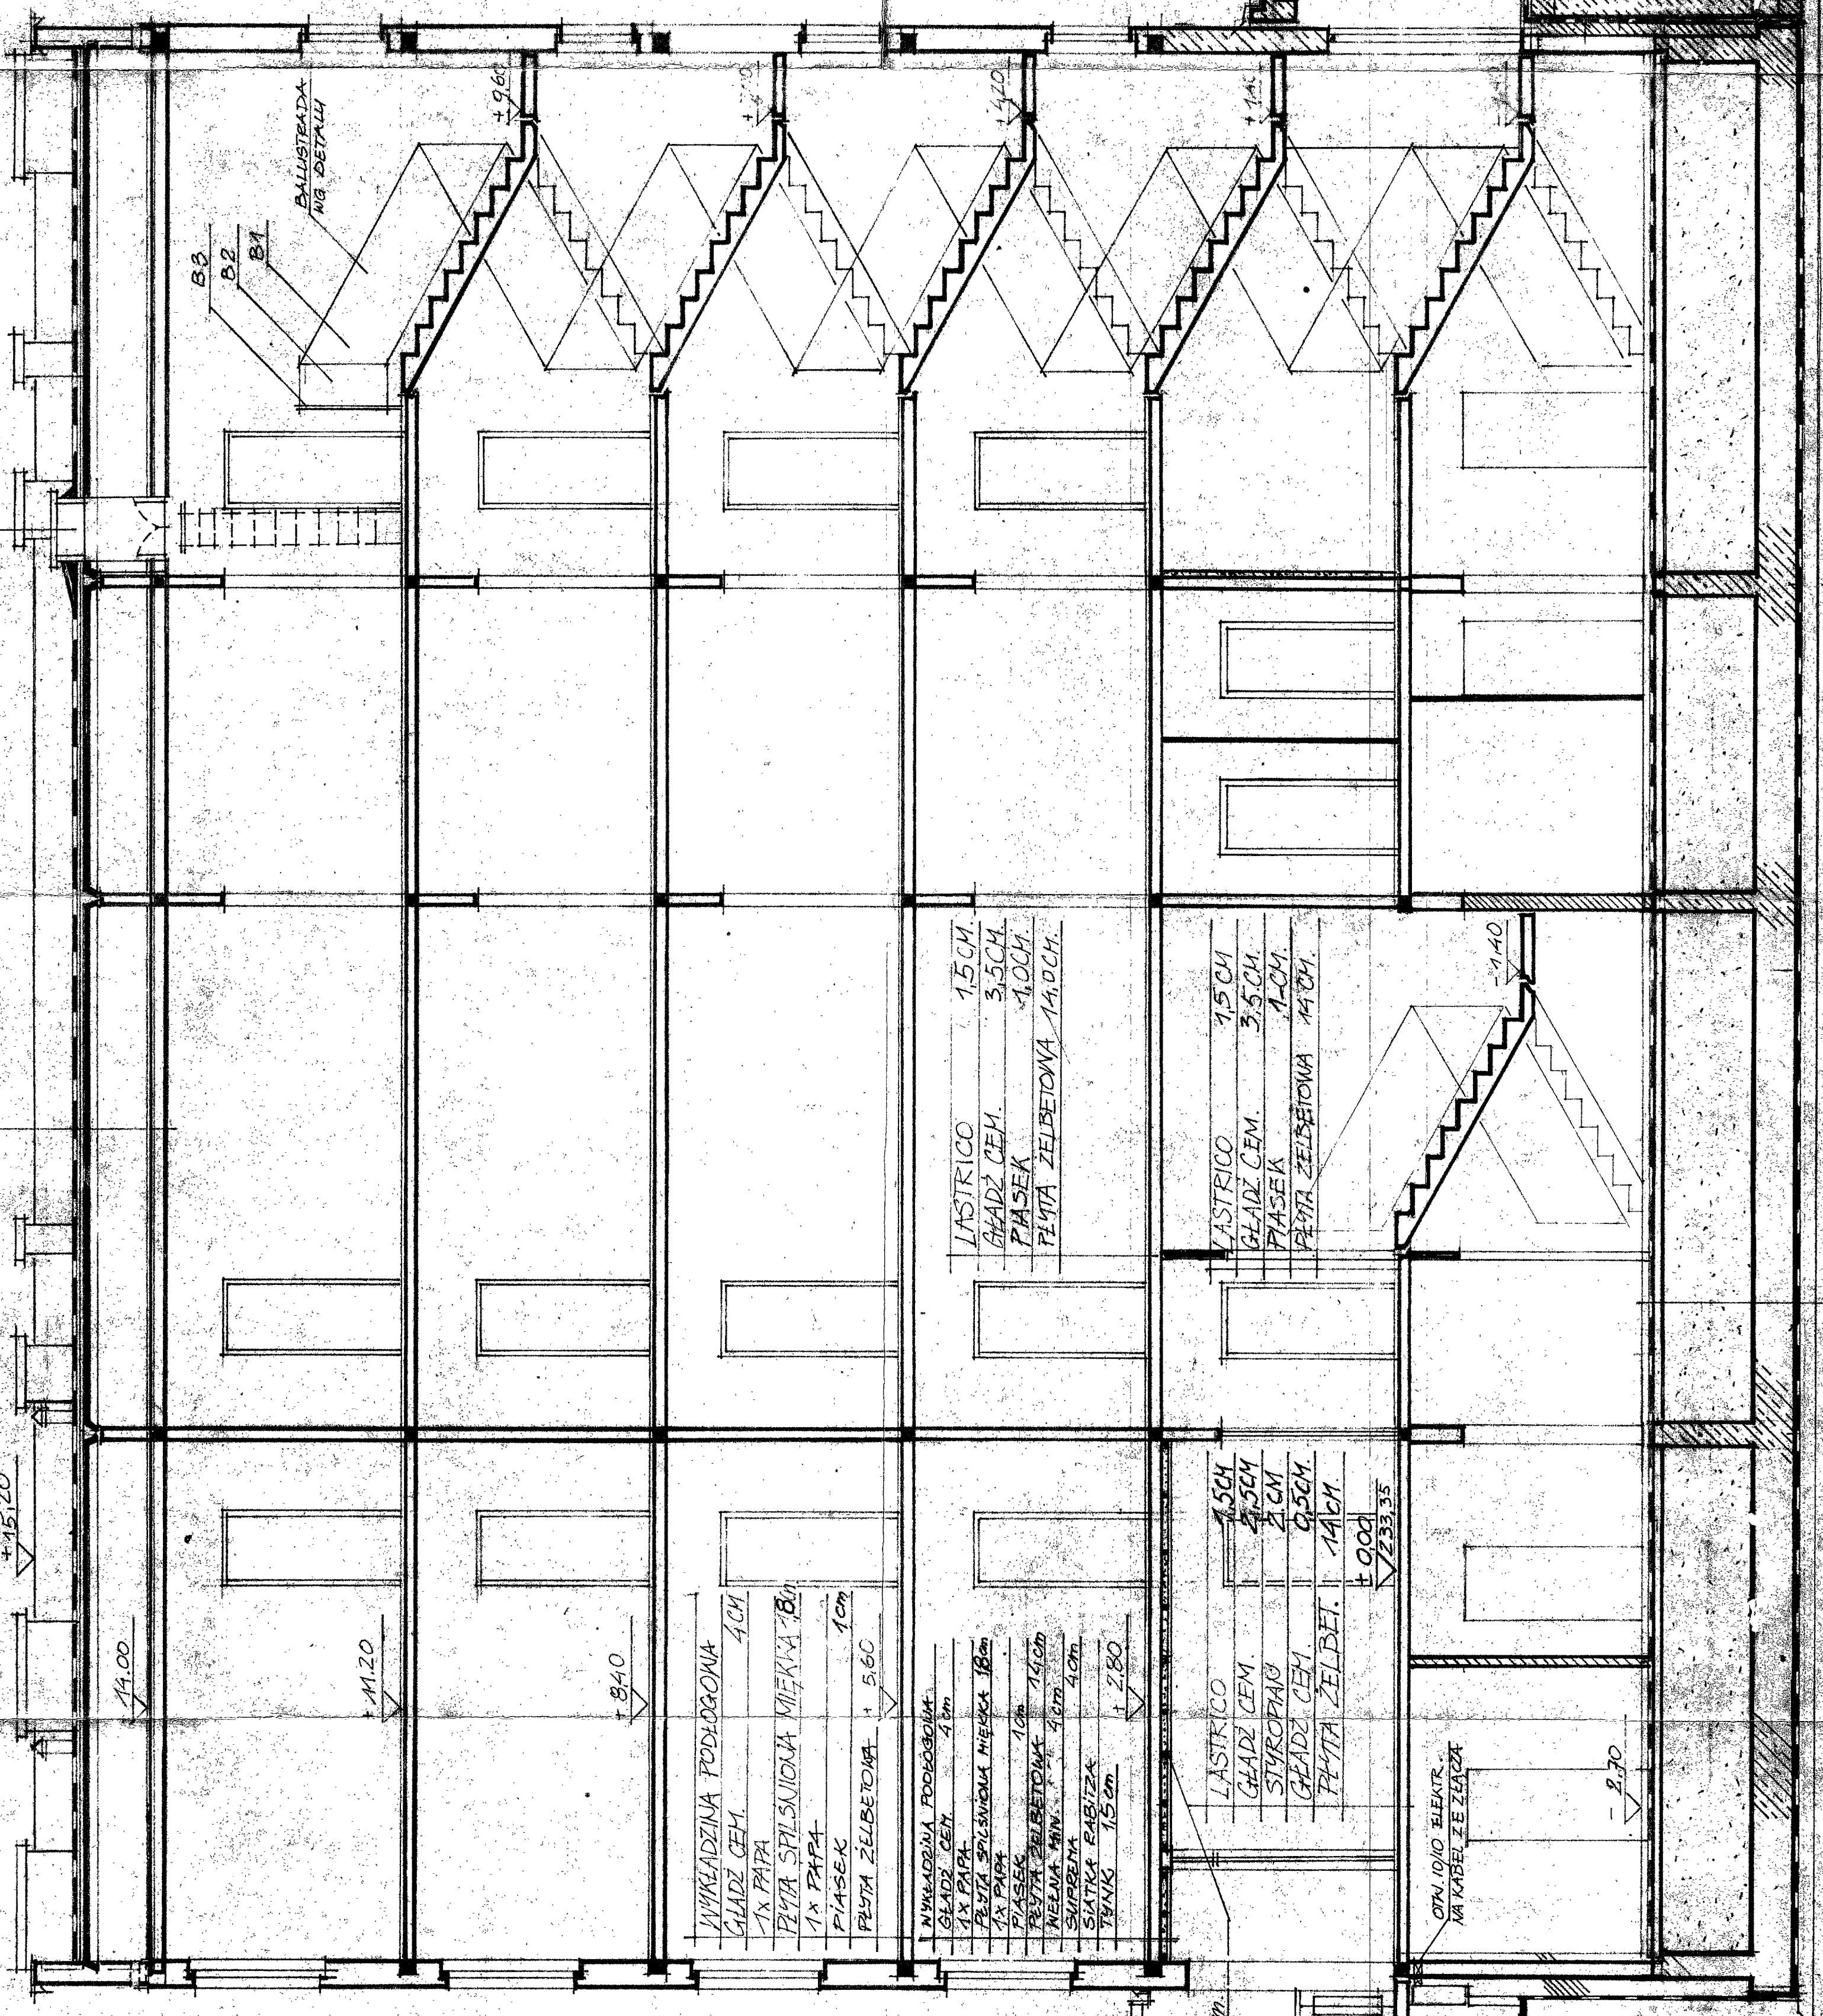


|                                |        |
|--------------------------------|--------|
| WYKŁADZINA PODŁOGOWA           | 4 CM   |
| GLAZOZ CEM.                    |        |
| 1x PAPA                        |        |
| PIRYTA SPŁYSNIONA MIĘKKA 18 CM |        |
| 1x PAPA                        |        |
| PIASEK                         | 1 CM   |
| PIRYTA ŻELBETOWA               | + 5,60 |

|                                |        |
|--------------------------------|--------|
| WYKŁADZINA PODŁOGOWA           | 4 CM   |
| GLAZOZ CEM.                    |        |
| 1x PAPA                        |        |
| PIRYTA SPŁYSNIONA MIĘKKA 18 CM |        |
| PIASEK                         | 1 CM   |
| PIRYTA ŻELBETOWA               | + 5,60 |
| WELNA MIN.                     | 12 CM  |
| SURBOMA                        | 4 CM   |
| SIATKA RABIZKA                 |        |
| TRUSK                          | 1,5 CM |
|                                | + 2,80 |

|                  |         |
|------------------|---------|
| LASTRICO         | 1,5 CM  |
| GLAZOZ CEM.      | 3,5 CM  |
| STYROPAN         | 2 CM    |
| GLAZOZ CEM.      | 3,5 CM  |
| PIRYTA ŻELBETOWA | 14,0 CM |

OTW. 10/10 ELEKT.  
NA KABEL ZE ZŁAZOZ

|                  |        |
|------------------|--------|
| GLAZOZ CEM.      | 1,5 CM |
| BRUK NA LEPIKU   |        |
| PIRYTA           | 10 CM  |
| PIASEK           | 30 CM  |
| PIRYTA ŻELBETOWA | 50 CM  |
| 1x PAPA          |        |
| CHUDOŻ BETOU     |        |

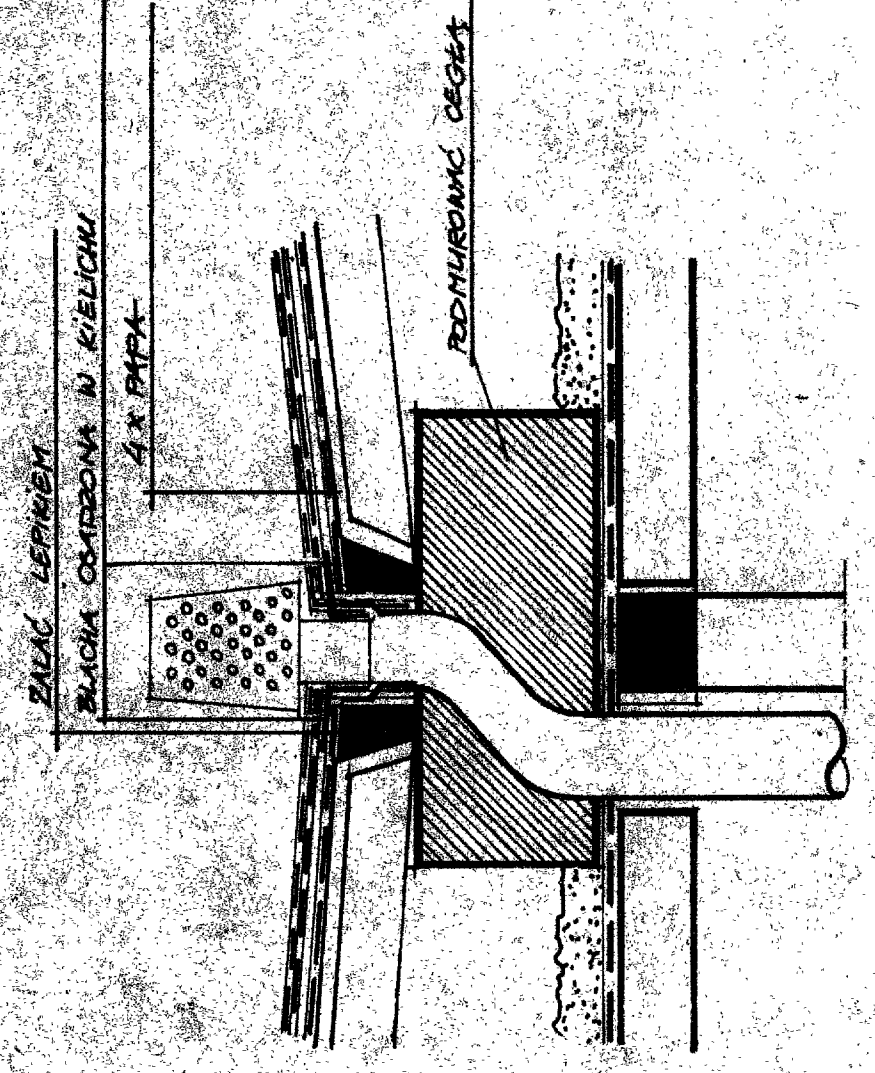

ANG. RUS. DETAL NR. 11

|      |                     |  |  |  |  |
|------|---------------------|--|--|--|--|
| 7-3  | GINNICE OSUMPOWISIA |  |  |  |  |
| 1-30 | PRZEMOZ. A-A        |  |  |  |  |
| 6    |                     |  |  |  |  |